

# MUZEJ HRVATSKIH ARHEOLOŠKIH SPOMENIKA – SPLIT

Stjepana Gunjače b.b.  
21000 Split

Split, 1. kolovoza 2014.  
Urbroj: 18-01/295/2014-2

Na temelju članka 43. stavak 3. i članak 44. Pravilnika o javnoj nabavi male vrijednosti Muzej hrvatskih arheoloških spomenika – Split, na internetskim stranicama [www.mhas-split.hr](http://www.mhas-split.hr) objavljuje

## ZAHTJEV ZA PRIKUPLJANJE PONUDA

**Predmet nabave:** Uređenje popločenja dvorišta ispred zgrade Muzeja hrvatskih arheoloških spomenika – Split

**Evidencijski broj nabave:** N-Mv-Ra-2/2014

**Vrsta nabave:** Javna nabava male vrijednosti već od 70.000,00 kn, a manje od 500.000,00 kn kuna

### 1. SADRŽAJ PONUDBENE DOKUMENTACIJE

<i>Redni broj</i>	<i>Naziv dokumenta</i>	<i>Dodatni naziv dokumenta</i>	<i>Broj stranice</i>
1.	Sadržaj ponudbene dokumentacije		1
2.	Opći podaci o naručitelju i predmetu nabave		2
3.	Podaci o predmetu nabave		2-3
4.	Razlozi isključenja ponuditelja		3-4
5.	Odredbe o sposobnosti ponuditelja		4
6.	Jamstva		4-5
7.	Podaci o ponudi		5-7
8.	Ostale odredbe		7-8
9.	Dostava i otvaranje ponuda		8
10.	Ponudbeni list	Prilog I	9-10
11.	Ponudbeni list zajednice ponuditelja	Prilog II	11-13
12.	Podaci o podizvoditeljima i dijelu ugovora koji se daje u podugovor	Prilog III	14
13.	Obrazac izjave o nekažnjavanju	Prilog IV	15
14.	Nacrt	Prilog V	16
16.	Troškovnik	Prilog VI	17

Ravnatelj:

Dr. sc. Ante Milošević

## 2. OPĆI PODACI O NARUČITELJU I PREDMETU NABAVE

<i>Naziv naručitelja</i>	<b>MUZEJ HRVATSKIH ARHEOLOŠKIH SPOMENIKA - SPLIT</b>
<i>Ulica i kućni broj</i>	<b>Stjepana Gunjače b.b.</b>
<i>Poštanski broj i grad</i>	<b>21000 Split</b>
<i>Telefon</i>	021/323-901
<i>Telefaks</i>	021/323-903
<i>E-pošta</i>	<a href="mailto:muzej@mhas-split.hr">muzej@mhas-split.hr</a>
<i>Web-stranice</i>	<a href="http://www.mhas-split.hr">www.mhas-split.hr</a>
<i>OIB</i>	88269740410
<i>MBS</i>	03119904
<i>Kontakt</i>	Dr. sc. Ante Milošević Ravnatelj MHAS

<i>Opis predmeta nabave:</i>	<b>Uređenje popločenja dvorišta ispred zgrade Muzeja hrvatskih arheoloških spomenika – Split</b>
<i>Vrsta javne nabave:</i>	Javna nabava male vrijednosti veća od 70.000,00 kn, a manja od 500.000,00 kn kuna
<i>Rok isporuke:</i>	Rok izvođenja je najviše 30 dana od uvođenja u posao. Orijentacijsko vrijeme izvođenja radova je 9/2014.
<i>Količina predmeta nabave i vrsta radova:</i>	Prema troškovniku i nacrtu
<i>Evidencijski broj javne nabave:</i>	<b>N-Mv-Ra-2/2014</b>

## 3. PODACI O PREDMETU NABAVE

### 3.1. Predmet nabave

Uređenje popločenja dvorišta ispred zgrade Muzeja hrvatskih arheoloških spomenika – Split, Stjepana Gunjače b.b, Split. Predmet nabave nije podijeljen na grupe.

### 3.2. Količina predmeta nabave, vrsta radova i tehničke specifikacije

Količina po pojedinim stavkama je navedena u troškovniku radova, kao i vrsta radova i tehničke specifikacije. Troškovnik i nacrt sastavni su dio dokumentacije za nadmetanje.

### 3.3. Rok izvođenja radova

Rok izvođenja radova je najviše 30 dana od dana uvođenja u posao. Planirani vremenski period za izvođenje radova je rujna 2014. godine. Rok izvođenja radova mora se navesti u ponudbenom listu.

## **4. RAZLOZI ISKLJUČENJA PONUDITELJA**

### **4.1. Opće odredbe**

Sve dokumente vezane za razlog isključenja i uvjete sposobnosti ponuditelja mogu se dostaviti u neovjerenj preslici. Neovjerenom preslikom smatra se i neovjereni ispis elektroničke isprave.

Ako najpovoljniji ponuditelj dostavi neovjerene preslike, obvezan je, na zahtjev naručitelja, dostaviti izvornike ili ovjerene preslike traženih dokumenata u roku od pet dana od dana primitka zahtjeva. Zahtjev će se uputiti prije donošenja odluke o odabiru najpovoljnije ponude.

Ponuditelj je dužan ispuniti i ovjeriti potpisom obrasce koji se nalaze u prilogu ove dokumentacije. Podnošenjem prijave smatra se da je ponuditelj prihvatio sve uvjete natječaja.

### **4.2. Obvezni razlozi isključenja ponuditelja**

Javni naručitelj isključiti će ponuditelje iz postupka javne nabave:

**4.2.1.** ako je ponuditelju i/ili osobi ovlaštenoj po zakonu za zastupanje pravne osobe gospodarskog subjekta izrečena pravomoćna osuđujuća presuda za jedno ili više sljedećih kaznenih djela: udruživanje za počinjenje kaznenih djela, primanje mita u gospodarskom poslovanju, davanje mita u gospodarskom poslovanju, zlouporaba položaja i ovlasti, zlouporaba obavljanja dužnosti državne vlasti, protuzakonito posredovanje, primanje mita, davanje mita, prijevара, računalna prijevара, prijevара u gospodarskom poslovanju i prikrivanje protuzakonito dobivenog novca, odnosno za odgovarajuća kaznena djela prema propisima države sjedišta gospodarskog subjekta ili države iz koje ta osoba dolazi,

**4.2.2.** ako nije ispunio obvezu plaćanja dospjelih poreznih obveza i obveza za mirovinsko i zdravstveno osiguranje, osim ako je gospodarskom subjektu sukladno posebnim propisima odobrena odgoda plaćanja navedenih obveza,

**4.2.3.** ako je dostavio lažne podatke pri dostavi dokumenata

Kao dokaz da ne postoje razlozi isključenja ponuditelj je dužan u ponudi dostaviti:

**4.2.4.** Kao dokaz da ne postoje razlozi za isključenje navedeni u točki 4.2.1. ove dokumentacije za nadmetanje ponuditelj je dužan u ponudi dostaviti izvod iz kaznene evidencije države sjedišta gospodarskog subjekta i/ili države čiji je državljanin osoba ovlaštena po zakonu za zastupanje pravne osobe gospodarskog subjekta, a u slučaju da ne postoji ili ga nije moguće ishoditi, jednakovrijedni dokument koji izdaje nadležno sudsko ili upravno tijelo u državi sjedišta gospodarskog subjekta odnosno u državi čiji je državljanin osoba ovlaštena po zakonu za zastupanje pravne osobe gospodarskog subjekta. Izvod ili dokument ne smije biti stariji od šest mjeseci računajući od dana početka postupka javne nabave.

Ako se u državi sjedišta ponuditelja i/ili državi čiji je državljanin osoba koja je po zakonu ovlaštena za zastupanje pravne osobe gospodarskog subjekta ne izdaju ovi dokumenti, nije ih moguće ishoditi ili oni ne obuhvaćaju sva kaznena djela iz članka 67. stavka 1. točke 1.

Zakona o javnoj nabavi oni mogu biti zamijenjeni izjavom pod prisegom ili odgovarajućom izjavom osobe koja je po zakonu ovlaštena za zastupanje gospodarskog subjekta ispred nadležne sudske ili upravne vlasti ili bilježnika ili nadležnog strukovnog ili trgovinskog tijela u državi sjedišta gospodarskog subjekta i/ili u državi čiji je ta osoba državljanin. Izjava ne smije biti starija od šest mjeseci računajući od dana početka postupka javne nabave.

**4.2.5.** Kao dokaz da ne postoje razlozi za isključenje navedeni u točki 4.2.2. ove dokumentacije za nadmetanje ponuditelj je dužan u ponudi dostaviti Potvrdu porezne uprave o stanju duga ili jednakovrijedni dokument nadležnog tijela države sjedišta gospodarskog subjekta, koji ne smiju biti stariji od 30 dana računajući od dana početka postupka javne nabave.

Ako se u državi sjedišta ponuditelja ne izdaje ovaj dokument, on može biti zamijenjen izjavom pod prisegom ili odgovarajućom izjavom osobe koja je po zakonu ovlaštena za zastupanje gospodarskog subjekta ispred nadležne sudske ili upravne vlasti ili bilježnika ili nadležnog strukovnog ili trgovinskog tijela u državi sjedišta gospodarskog subjekta. Izjava ne smije biti starija od 30 dana računajući od dana početka postupka javne nabave.

### **4.3. Ostali razlozi isključenja ponuditelja**

Ostalih razloga za isključenje ponuditelja nema.

## **5. ODREDBE O SPOSOBNOSTI PONUDITELJA**

Ponuditelji moraju dokazati pravnu i poslovnu sposobnost u skladu s odredbama Zakona o javnoj nabavi, te moraju dostaviti sljedeće dokumente:

### **5.1. Dokaz pravne i poslovne sposobnosti**

**5.1.1.** Izvod o upisu u sudski, obrtni, strukovni ili drugi odgovarajući registar države sjedišta gospodarskog subjekta iz kojeg je vidljivo da je ponuditelj ovlašten vršiti predmetnu djelatnost. Ako se takva isprava ne izdaje u zemlji sjedišta gospodarskog subjekta, gospodarski subjekt može dostaviti izjavu s ovjerom potpisa kod nadležnog tijela. Izvod ili izjava ne smije biti starija od tri mjeseca računajući od dana početka postupka javne nabave.

**5.1.2.** Rješenje Ministarstva kulture RH kojim se daje dozvola za obavljanje radova na nepokretnom kulturnom dobru u smislu građevinskih radova ili određenih obrtničkih radova.

## **6. JAMSTVA**

### **6.1. Jamstvo za uredno ispunjenje ugovora za slučaj povrede ugovornih obveza**

Odabrani ponuditelj u roku od osam dana nakon potpisivanja ugovora mora dostaviti Naručitelju jamstvo za uredno ispunjenje ugovora u obliku zadužnice u visini od 10% vrijednosti ugovora bez poreza na dodanu vrijednost.

Ako odabrani ponuditelj u ostavljenom roku ne dostavi jamstvo za uredno ispunjenje ugovora kako je zatraženo u dokumentaciji za nadmetanje javni naručitelj će, uvažavajući članak 95. Zakona o javnoj nabavi, ponovo izvršiti rangiranje ponuda prema kriteriju za

odabir ne uzimajući u obzir ponudu odabranog ponuditelja te donijeti odluku o odabiru nove najpovoljnije valjane ponude ili ako postoje razlozi poništiti postupak javne nabave.

## **6.2. Jamstvo za otklanjanje nedostataka u jamstvenom roku**

Za slučaj da odabrani ponuditelj u jamstvenom roku od minimalno 2 godine ne ispuni obveze otklanjanja nedostataka koje ima po osnovi jamstva ili s naslova naknade štete, odabrani ponuditelj je obvezan, uz račun ili okončani obračun, dostaviti jamstvo za otklanjanje nedostataka u jamstvenom roku u obliku zadužnice, ovjerene od javnog bilježnika, u visini najmanje 10% vrijednosti izvedenih radova bez poreza na dodanu vrijednost. Iznos jamstva i duljina njegovog trajanja navode se u ponudbenom listu.

## **7. PODACI O PONUDI**

### **7.1. Sadržaj ponude**

Ponuda mora sadržavati:

- popunjeni ponudbeni list
- dokumente kojima ponuditelj dokazuje da ne postoje obvezni razlozi isključenja
- dokaze sposobnosti
- popunjeni troškovnik
- po potrebi popunjeni ponudbeni list zajednice ponuditelja
- po potrebi podaci o podizvoditeljima i dijelu ugovora koji se daje u podugovor

### **7.2. Način izrade ponude**

Ponuda se izrađuje na način da čini cjelinu. Ako zbog opsega ili drugih objektivnih okolnosti ponuda ne može biti izrađena na način da čini cjelinu, onda se izrađuje u dva ili više dijelova. Ako je ponuda izrađena od više dijelova ponuditelj mora u sadržaju ponude navesti od koliko se dijelova ponuda sastoji, a dijelove ponude koji ne mogu biti uvezani, ponuditelj obilježava nazivom i navodi u sadržaju ponude kao sastavni dio ponude.

Ponuda se sastavlja u pisanom obliku neizbrisivom tintom i predaje u izvorniku u jednom primjerku.

Ponuda se uvezuje u cjelinu na način da se onemogućí naknadno vađenje ili umetanje listova. Ako je ponuda izrađena u dva ili više dijelova, svaki dio se uvezuje na način da se onemogućí naknadno vađenje i umetanje listova.

Stranice ponude se označavaju brojem na način da je vidljiv redni broj stranice i ukupan broj stranica ponude. Kada je ponuda izrađena od više dijelova, stranice se označavaju na način da svaki sljedeći dio započinje rednim brojem koji se nastavlja na redni broj stranice kojim završava prethodni dio. Ako je dio ponude izvorno numeriran (primjerice katalozi), ponuditelj ne mora taj dio ponude ponovno numerirati.

Ispravci u ponudi moraju biti izrađeni na način da su vidljivi. Ispravci moraju, uz navod datuma ispravka, biti potvrđeni potpisom ponuditelja.

### **7.3. Način dostave ponude**

Ponuditelji dostavljaju ponudu u zatvorenoj omotnici poštom ili izravno na adresu naručitelja Muzej hrvatskih arheoloških spomenika – Split, Stjepana Gunjače b.b, 21000 Split radnim danom od 8.00 do 14.00 sati.

Na zatvorenoj omotnici ponude moraju biti navedeni naziv i adresa naručitelja, naznaka „ponuda za sanaciju pločnika ispred zgrade MHAS“ i naznaka „ne otvarati“, evidencijski broj nabave „N-Mv-Ra-2/2014“ te naziv i adresa ponuditelja.

#### **7.4. Zaprimanje ponuda**

Pravodobno dostavljena ponuda upisuje se u upisnik o zaprimanju ponuda te dobiva redni broj prema redoslijedu zaprimanja, a na omotnici se naznačuje datum i vrijeme zaprimanja. Kada ponuditelj neposredno dostavlja ponudu, naručitelj će mu o tome izdati potvrdu.

Ponuda dostavljena nakon isteka roka za dostavu ponuda ne upisuje se u upisnik o zaprimanju ponuda, ali se evidentira kod naručitelja kao zakašnjela ponuda, obilježava se kao zakašnjela te neotvorena vraća pošiljatelju bez odgode.

#### **7.5. Alternativne ponude**

Alternativne ponude nisu dopuštene.

#### **7.6. Dostava ponuda elektroničkim putem**

Ne dopušta se dostava ponuda elektroničkim putem.

#### **7.7. Način određivanja cijene ponude**

Cijena se izražava u kunama za cijeli predmet nabave za koji se daje ponuda.

Jedinične cijene iz ponude su nepromjenjive, a utvrđivanje cijene za predmet nabave se vrši na temelju evidencije o stvarno izvedenim količinama radova priznatim u građevinskoj knjizi, uz primjenu ugovorenih jediničnih cijena.

Jedinične cijene i ukupne vrijednosti svih stavaka troškovnika trebaju biti iskazane u apsolutnoj vrijednosti većoj od nule.

Cijena ponude se piše brojkama, a u cijenu ponude bez poreza na dodanu vrijednost su uračunati svi troškovi i popusti.

#### **7.8. Kriterij za odabir ponude**

Kriterij odabira ponude je kriterij najniže cijene.

Ako su dvije ili više valjanih ponuda jednake cijene, javni naručitelj će sukladno članku 96. stavak 5. Zakona o javnoj nabavi, odabrati ponudu koja je zaprimljena ranije.

#### **7.9. Rok valjanosti ponude**

Rok valjanosti ponude mora biti najmanje trideset dana od krajnjeg roka za dostavu ponuda. Rok valjanosti ponude mora biti naveden u ponudbenom listu.

Naručitelj može zatražiti od ponuditelja primjereno produženje roka valjanosti ponude sukladno članku 99. stavak 7. Zakona o javnoj nabavi.

## **8. OSTALE ODREDBE**

### **8.1. Posebne odredbe o podnošenju ponude zajednice ponuditelja**

Zajednica ponuditelja je udruženje više gospodarskih subjekata koje je pravodobno dostavilo zajedničku ponudu. U ponudbenom listu je potrebno za svakog člana zajednice ponuditelja ispuniti sve tražene podatke uz obaveznu naznaku člana zajednice ponuditelja koji je ovlašten za komunikaciju s naručiteljem. Odgovornost ponuditelja iz zajedničke ponude je solidarna.

U slučaju zajednice ponuditelja, okolnosti iz točke 4.2.1, 4.2.2. i 4.2.3. ove dokumentacije za nadmetanje utvrđuju se za sve članove zajednice pojedinačno.

U slučaju zajednice ponuditelja, svi članovi zajednice ponuditelja obvezni su pojedinačno dokazati svoju pravnu i poslovnu sposobnost iz točke 4.1. ove dokumentacije.

### **8.2. Sudjelovanje podizvoditelja**

Ukoliko gospodarski subjekt namjerava dio ugovora o javnoj nabavi dati u podugovor jednom ili više podizvoditelja, tada u ponudi mora navesti podatke o dijelu ugovora o javnoj nabavi koji namjerava dati u podugovor, te sljedeće podatke koji su obvezni sastojci ugovora o javnoj nabavi: radove koje će izvesti izvesti podizvoditelj, predmet, količina, vrijednost, mjesto i rok izvođenja radova i podaci o svim predloženim podizvoditeljima (ime, tvrtka, skraćena tvrtka, sjedište, OIB i broj računa).

Sudjelovanje podizvoditelja ne utječe na odgovornost ponuditelja za izvršenje ugovora o javnoj nabavi.

Naručitelj ne smije od ponuditelja zahtijevati da dio ugovora o javnoj nabavi da u podugovor ili da zaposli određene podizvoditelje, osim ako posebnim propisom ili međunarodnim sporazumom nije drugačije određeno.

Ako se dio ugovora o javnoj nabavi daje u podugovor, tada za radove koje će izvršiti podizvoditelj naručitelj obvezno neposredno plaća podizvoditelju.

Ponuditelj mora na svom računu obvezno priložiti račune svojih podizvoditelja koje je prethodno potvrdio.

Odabrani ponuditelj smije tijekom izvršenja ugovora o javnoj nabavi mijenjati podizvoditelje za onaj dio ugovora o javnoj nabavi koji je dao u podugovor samo uz pristanak javnog naručitelja.

Ako se nakon sklapanja ugovora o javnoj nabavi mijenja podizvoditelj, pod uvjetom da je javni naručitelj pristao na to, odabrani ponuditelj mora javnom naručitelju u roku 5 dana od dana pristanka, dostaviti podatke koje će radove izvršiti podizvoditelj, predmet, količina, vrijednost, mjesto i rok izvršenja radova i podaci o svim predloženim podizvoditeljima (ime, tvrtka, skraćena tvrtka, sjedište, OIB i broj računa) za novoga podizvoditelja.

### **8.3. Rok, način i uvjeti plaćanja**

Obračun izvedenih radova vrši se na temelju evidencije o stvarno izvedenim količinama radova priznatim u građevinskoj knjizi, uz primjenu ugovorenih jediničnih cijena. Plaćanje izvedenih radova vrši se na temelju računa po ovjerenoj okončanoj situaciji i po potpisivanju zapisnika o obavljenj primopredaji radova i dostavljenog jamstva za otklanjanje nedostataka u jamstvenom roku (zadužnica). Rok plaćanja je najmanje 15 dana od predaje uredne dokumentacije. Rok plaćanja navodi se u ponudbenom listu.

## **9. Dostava i otvaranje ponuda**

### **9.1. Datum, vrijeme i mjesto dostave i otvaranja ponuda**

Krajnji rok za dostavu ponuda je **18. kolovoza 2012. godine do 12.00 sati**, bez obzira na način dostave.

Ponude se mogu poslati poštom preporučeno na adresu: Muzej hrvatskih arheoloških spomenika - Split, Stjepana Gunjače b.b, 21000 Split ili predati neposredno na istoj adresi.

Ponude će se javno otvarati **18. kolovoza 2014. u 12.00 sati u prostorijama naručitelja.**

Otvaranju ponuda mogu prisustvovati ovlaštene predstavnici ponuditelja uz predočenje punomoći.

### **9.2. Odluka o odabiru ili poništenju**

Javni naručitelj na osnovi rezultata pregleda i ocjene ponuda donosi odluku o odabiru. Odlukom o odabiru odabire se najpovoljnija ponuda ponuditelja s kojim će se sklopiti ugovor o javnoj nabavi. Odluka o odabiru temelji se na kriteriju za odabir ponude. Rok za donošenje odluke o odabiru je 30 dana, a započinje teći istekom roka za dostavu ponude.



## PONUDBENI LIST

**Predmet nabave: Uređenje popločenja dvorišta ispred zgrade Muzeja hrvatskih arheoloških spomenika - Split**

### NARUČITELJ

Naziv i sjedište:

**Muzej hrvatskih arheoloških spomenika – Split , Stjepana Gunjače b.b, 21000 Split**

### PONUĐITELJ

Naziv:

Sjedište:

Adresa:

OIB:

Naziv banke i broj žiro računa:

Ponuditelj u sustavu PDV-a:

DA

NE

Adresa za dostavu pošte:

Adresa e-pošte:

Kontakt osoba:

Telefonski broj:

Broj telefaksa:

### CIJENA PONUDE (iskazana brojkama)

**CIJENA PONUDE bez PDV-a**

**PDV**

**CIJENA PONUDE sa PDV-om**

Jedinične cijene iz ponude su nepromjenjive, a utvrđivanje cijene za predmet nabave se vrši na temelju evidencije o stvarno izvedenim količinama radova priznatim u građevinskoj knjizi, uz primjenu ugovorenih jediničnih cijena.

**Napomena:** Ako ponuditelj nije u sustavu poreza na dodanu vrijednost, u ponudbenom listu, na mjesto predviđeno za upis cijene ponude s porezom na dodanu vrijednost, upisuje se isti iznos kao što je upisan na mjestu predviđenom za upis cijene ponude bez poreza na dodanu vrijednost, a mjesto predviđeno za upis iznosa poreza na dodanu vrijednost ostavlja se prazno.

<b>OSTALI UVJETI PONUDE</b>		
<b>ROK IZVOĐENJA RADOVA:</b>		Najviše 30 dana od dana uvođenja u posao
<b>ROK VALJANOSTI PONUDE:</b>		Najmanje 30 dana od dana otvaranja ponuda
<b>JAMSTVENI ROK ZA DOBRO IZVRŠENJE POSLA:</b>		Najmanje 2 godine za kvalitetu izvedenih radova
<b>NAČIN I ROK PLAĆANJA:</b>		Najmanje 15 dana od zaprimanja ovjerene dokumentacije

<i>Ime prezime i položaj ovlaštene osobe ponuditelja</i>	
<i>Potpis ovlaštene osobe ponuditelja</i>	
<i>Mjesto i datum</i>	

## PONUDBENI LIST ZAJEDNICE PONUDITELJA

**Predmet nabave: Uređenje popločenja dvorišta ispred zgrade Muzeja hrvatskih arheoloških spomenika - Split**

### **NARUČITELJ:**

Naziv i sjedište:

**Muzej hrvatskih arheoloških spomenika – Split , Stjepana Gunjače b.b, 21000 Split**

### **ZAJEDNICA PONUDITELJA**

#### **1. član zajednice ponuditelja**

Naziv:

Sjedište:

Adresa:

OIB:

Naziv banke i broj žiro računa:

Ponuditelj u sustavu PDV-a:

DA

NE

Adresa za dostavu pošte:

Adresa e-pošte:

Telefonski broj:

Broj telefaksa:

#### **2. član zajednice ponuditelja**

Naziv:

Sjedište:

Adresa:

OIB:

Naziv banke i broj žiro računa:

Ponuditelj u sustavu PDV-a:

DA

NE

Adresa za dostavu pošte:

Adresa e-pošte:

Telefonski broj:

Broj telefaksa:

<b>3. član zajednice ponuditelja</b>	
Naziv:	
Sjedište:	Adresa:
OIB:	Naziv banke i broj žiro računa:
Ponuditelj u sustavu PDV-a:	DA NE
Adresa za dostavu pošte:	Adresa e-pošte:
Telefonski broj:	Broj telefaksa:
Član zajednice ponuditelja ovlašten za komunikaciju s naručiteljem:	
Ime, prezime i funkcija osobe za kontakt:	
Ime, prezime i funkcija ovlaštene osobe za potpisivanje ponude:	

CIJENA PONUDE (iskazana brojkama)	
<b>CIJENA PONUDE bez PDV-a</b>	
<b>PDV</b>	
<b>CIJENA PONUDE sa PDV-om</b>	

Jedinične cijene iz ponude su nepromjenjive, a utvrđivanje cijene za predmet nabave se vrši na temelju evidencije o stvarno izvedenim količinama radova priznatim u građevinskoj knjizi, uz primjenu ugovorenih jediničnih cijena.

<b>OSTALI UVJETI PONUDE</b>		
<b>ROK IZVOĐENJA RADOVA:</b>		Najviše 30 dana od dana uvođenja u posao
<b>ROK VALJANOSTI PONUDE:</b>		Najmanje 30 dana od dana otvaranja ponuda
<b>JAMSTVENI ROK ZA DOBRO IZVRŠENJE POSLA:</b>		Najmanje 2 godine za kvalitetu izvedenih radova
<b>NAČIN I ROK PLAĆANJA:</b>		Najmanje 15 dana od zaprimanja ovjerene dokumentacije

<i>Ime prezime i položaj ovlaštene osobe ponuditelja</i>	
<i>Potpis ovlaštene osobe ponuditelja</i>	
<i>Mjesto i datum</i>	

**PODACI O PODIZVODITELJIMA I DIJELU UGOVORA KOJI SE DAJE U PODUGOVOR: Uređenje popločenja dvorišta ispred zgrade Muzeja hrvatskih arheoloških spomenika - Split**

	Redni broj:	1.	2.	3.
Podaci o dijelu ugovora koji se daje u podugovor	Radovi koje će izvoditi podizvođitelj:			
	Količina:			
	Vrijednost:			
	Mjesto izvođenja radova:			
	Rok izvođenja radova:			
Podaci o podizvođiteljima	Naziv			
	Tvrtka			
	Skraćena tvrtka			
	Sjedište			
	OIB			
	Broj računa			

<i>Ime prezime i položaj ovlaštene osobe ponuditelja</i>	
<i>Potpis ovlaštene osobe ponuditelja</i>	
<i>Mjesto i datum</i>	

## 8. 1. OBRAZAC IZJAVE O NEKAŽNJAVANJU (ogledni primjerak obrasca)

kojom ja \_\_\_\_\_ iz \_\_\_\_\_,  
(ime i prezime ovlaštene osobe) (adresa stanovanja)

broj osobne iskaznice \_\_\_\_\_ izdane od \_\_\_\_\_

kao ovlaštena osoba za zastupanje gospodarskog subjekta

\_\_\_\_\_  
(naziv i adresa gospodarskog subjekta; OIB)

pod materijalnom i kaznenom odgovornošću izjavljujem za sebe i za gospodarski subjekt, da protiv mene osobno niti protiv gore navedenog gospodarskog subjekta kojeg zastupam nije izrečena pravomoćna osuđujuća presuda za bilo koje od sljedećih kaznenih djela odnosno za odgovarajuća kaznena djela prema propisima države sjedišta gospodarskog subjekta ili države čiji je državljanin osoba ovlaštena po zakonu za zastupanje gospodarskog subjekta:

a) prijevара (članak 236.), prijevara u gospodarskom poslovanju (članak 247.), primanje mita u gospodarskom poslovanju (članak 252.), davanje mita u gospodarskom poslovanju (članak 253.), zlouporaba u postupku javne nabave (članak 254.), utaja poreza ili carine (članak 256.), subvencijska prijevara (članak 258.), pranje novca (članak 265.), zlouporaba položaja i ovlasti (članak 291.), nezakonito pogodovanje (članak 292.), primanje mita (članak 293.), davanje mita (članak 294.), trgovanje utjecajem (članak 295.), davanje mita za trgovanje utjecajem (članak 296.), zločinačko udruženje (članak 328.) i počinjenje kaznenog djela u sastavu zločinačkog udruženja (članak 329.) iz Kaznenog zakona,

b) prijevara (članak 224.), pranje novca (članak 279.), prijevara u gospodarskom poslovanju (članak 293.), primanje mita u gospodarskom poslovanju (članak 294.a), davanje mita u gospodarskom poslovanju (članak 294.b), udruživanje za počinjenje kaznenih djela (članak 333.), zlouporaba položaja i ovlasti (članak 337.), zlouporaba obavljanja dužnosti državne vlasti (članak 338.), protuzakonito posredovanje (članak 343.), primanje mita (članak 347.) i davanje mita (članak 348.) iz Kaznenog zakona (»Narodne novine«, br. 110/97., 27/98., 50/00., 129/00., 51/01., 111/03., 190/03., 105/04., 84/05., 71/06., 110/07., 152/08., 57/11., 77/11. i 143/12.).

\_\_\_\_\_  
(mjesto i datum)  
subjekta)

(čitko ime i prezime ovlaštene osobe gospodarskog

gospodarskog subjekta)


\_\_\_\_\_  
(vlastoručni potpis ovlaštene osobe

### \* Napomena:


- Izjava ne smije biti starija od tri mjeseca računajući od dana početka postupka javne nabave
- Izjava mora biti potpisana od ovlaštene osobe po zakonu za zastupanje pravne osobe, te naveden datum potpisa

# TLOCRT

M 1:100

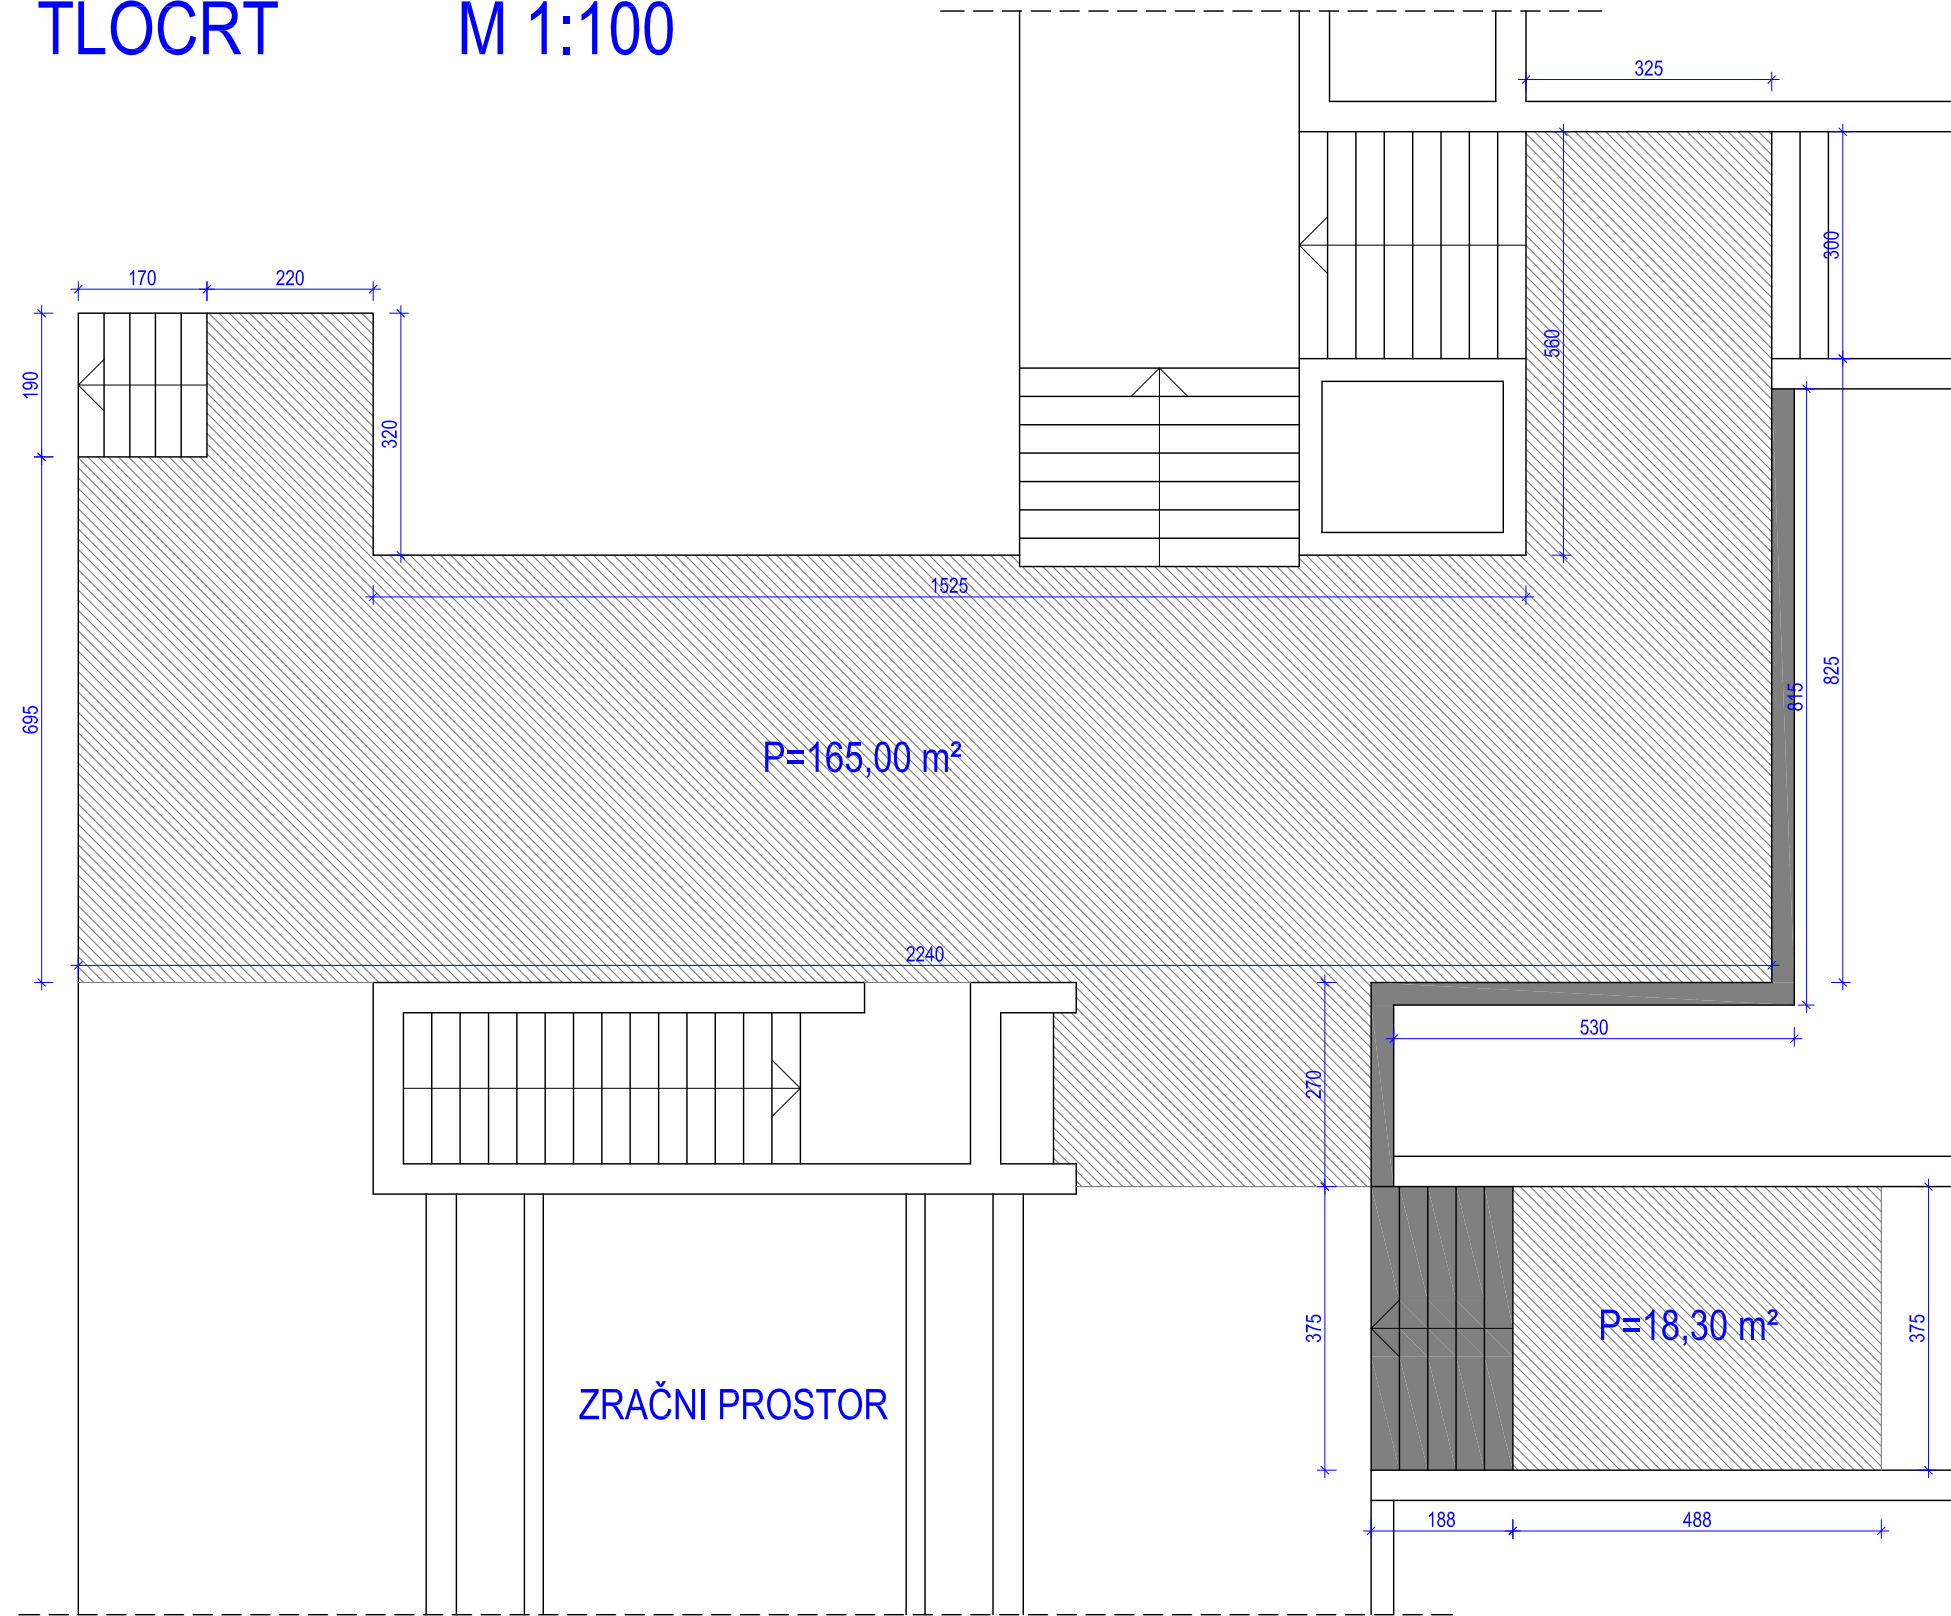

## DETALJ POKLOPNICE M 1:5

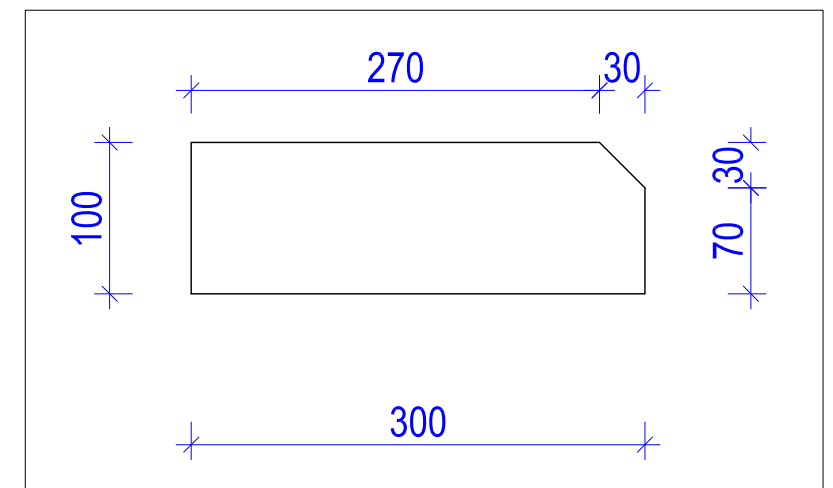

dr.sc. ŽELJKO PEKOVIĆ  
dipl.ing.arh.  
OVLAŠTENI ARHITEKT  
A 1601



VODITELJ PROJEKTA: ŽELJKO PEKOVIĆ dipl.ing.arh.	INVESTITOR: MHAS, Stjepana Gunjače bb, Split	MJERILO: 1:100
OZNAKA PROJEKTA:	GRABEVINA: Uređenje dvorišta muzeja - popločenje	DATUM: svibanj 2014.
	VRSTA PROJEKTA: IDEJNI PROJEKT	LIST: 1
	NACRT: TLOCRT I DETALJ	



R. Br.	Opis stavke	Količina	Jedinična cijena	Σ
--------	-------------	----------	------------------	---

*Sve stavke predmetnog troškovnika podrazumjevaju izvedbu rada u cijelosti tj. nabavu materijala, dopremu te ugradnju.*

*Svi radovi rušenja i demontaže, zemljani radovi te drugi pri čijem je izvođenju nastao otpad podrazumijevaju i odvoz materijala na gradski deponij.*

**UREĐENJE POPLOČENJA PRISTUPNOG DVORIŠTA MUZEJA HAS**

1.	Pažljiva demontaža pločnika dvorišta i pripadajućih rubnjaka, u cijenu uključeno ukalnanje sloja do 18 cm bez obzira na vrstu podloge i odvoz materijala na gradski deponij.  <span style="float: right;">m<sup>2</sup></span>	185,00		
2.	Pažljiva demontaža stubišta dvorišta radi ponovne ugradnje, u cijenu uključeno ukalnanje sloja od 18-20 cm bez obzira na vrstu podloge, elemente stubišta poharniti na gradilištu.  <span style="float: right;">m<sup>1</sup></span>	18,75		
3.	Nabava i ugradnja sloja šljunka od 5 cm, u cijenu uključeno nabijanje.  <span style="float: right;">m<sup>2</sup></span>	190,00		
4.	Nabava i ugradnja lagano armirane betonkse podloge armaturnom mrežom Q133 debljine 8 cm, betonsku podlogu izvesti u padu.  <span style="float: right;">m<sup>2</sup></span>	190,00		
5.	Nabava i ugradnja kamenog popločenja debljine 2 cm u fleksibilno ljepilo za kamen, širine ruke 30 cm slobodno, u cijenu uključeno fugiranje.  <span style="float: right;">m<sup>2</sup></span>	185,00		

R. Br.	Opis stavke	Količina	Jedinična cijena	Σ
6.	Nabava i ugradnja kamenih rubnjaka debljine 10cm, širine 30 cm u fleksibilno ljepilo, na vanjskom gornjem rubu obrađenim pod kutem od 45 stupnjeva prema detaljnom nacrtu. m <sup>1</sup>	17,00		
7.	Ugradnja vanjskog kamenog stubišta demontiranog i pohranjenog na gradilištu u fleksibilno ljepilo za kamen. m <sup>1</sup>	18,75		
8.	Nabava i ugradnja dijelova stubišta koji su oštećeni i nisu upotrebljivi za ponovnu ugradnju. m <sup>1</sup>	2,00		

**UKUPNO:**

(+ PDV 25%)

**SVEUKUPNO:**



dr.sc. ŽELJKO PEKOVIĆ  
dipl.ing.arch.  
OVLAŠTENI ARHITEKT  
A 1601